


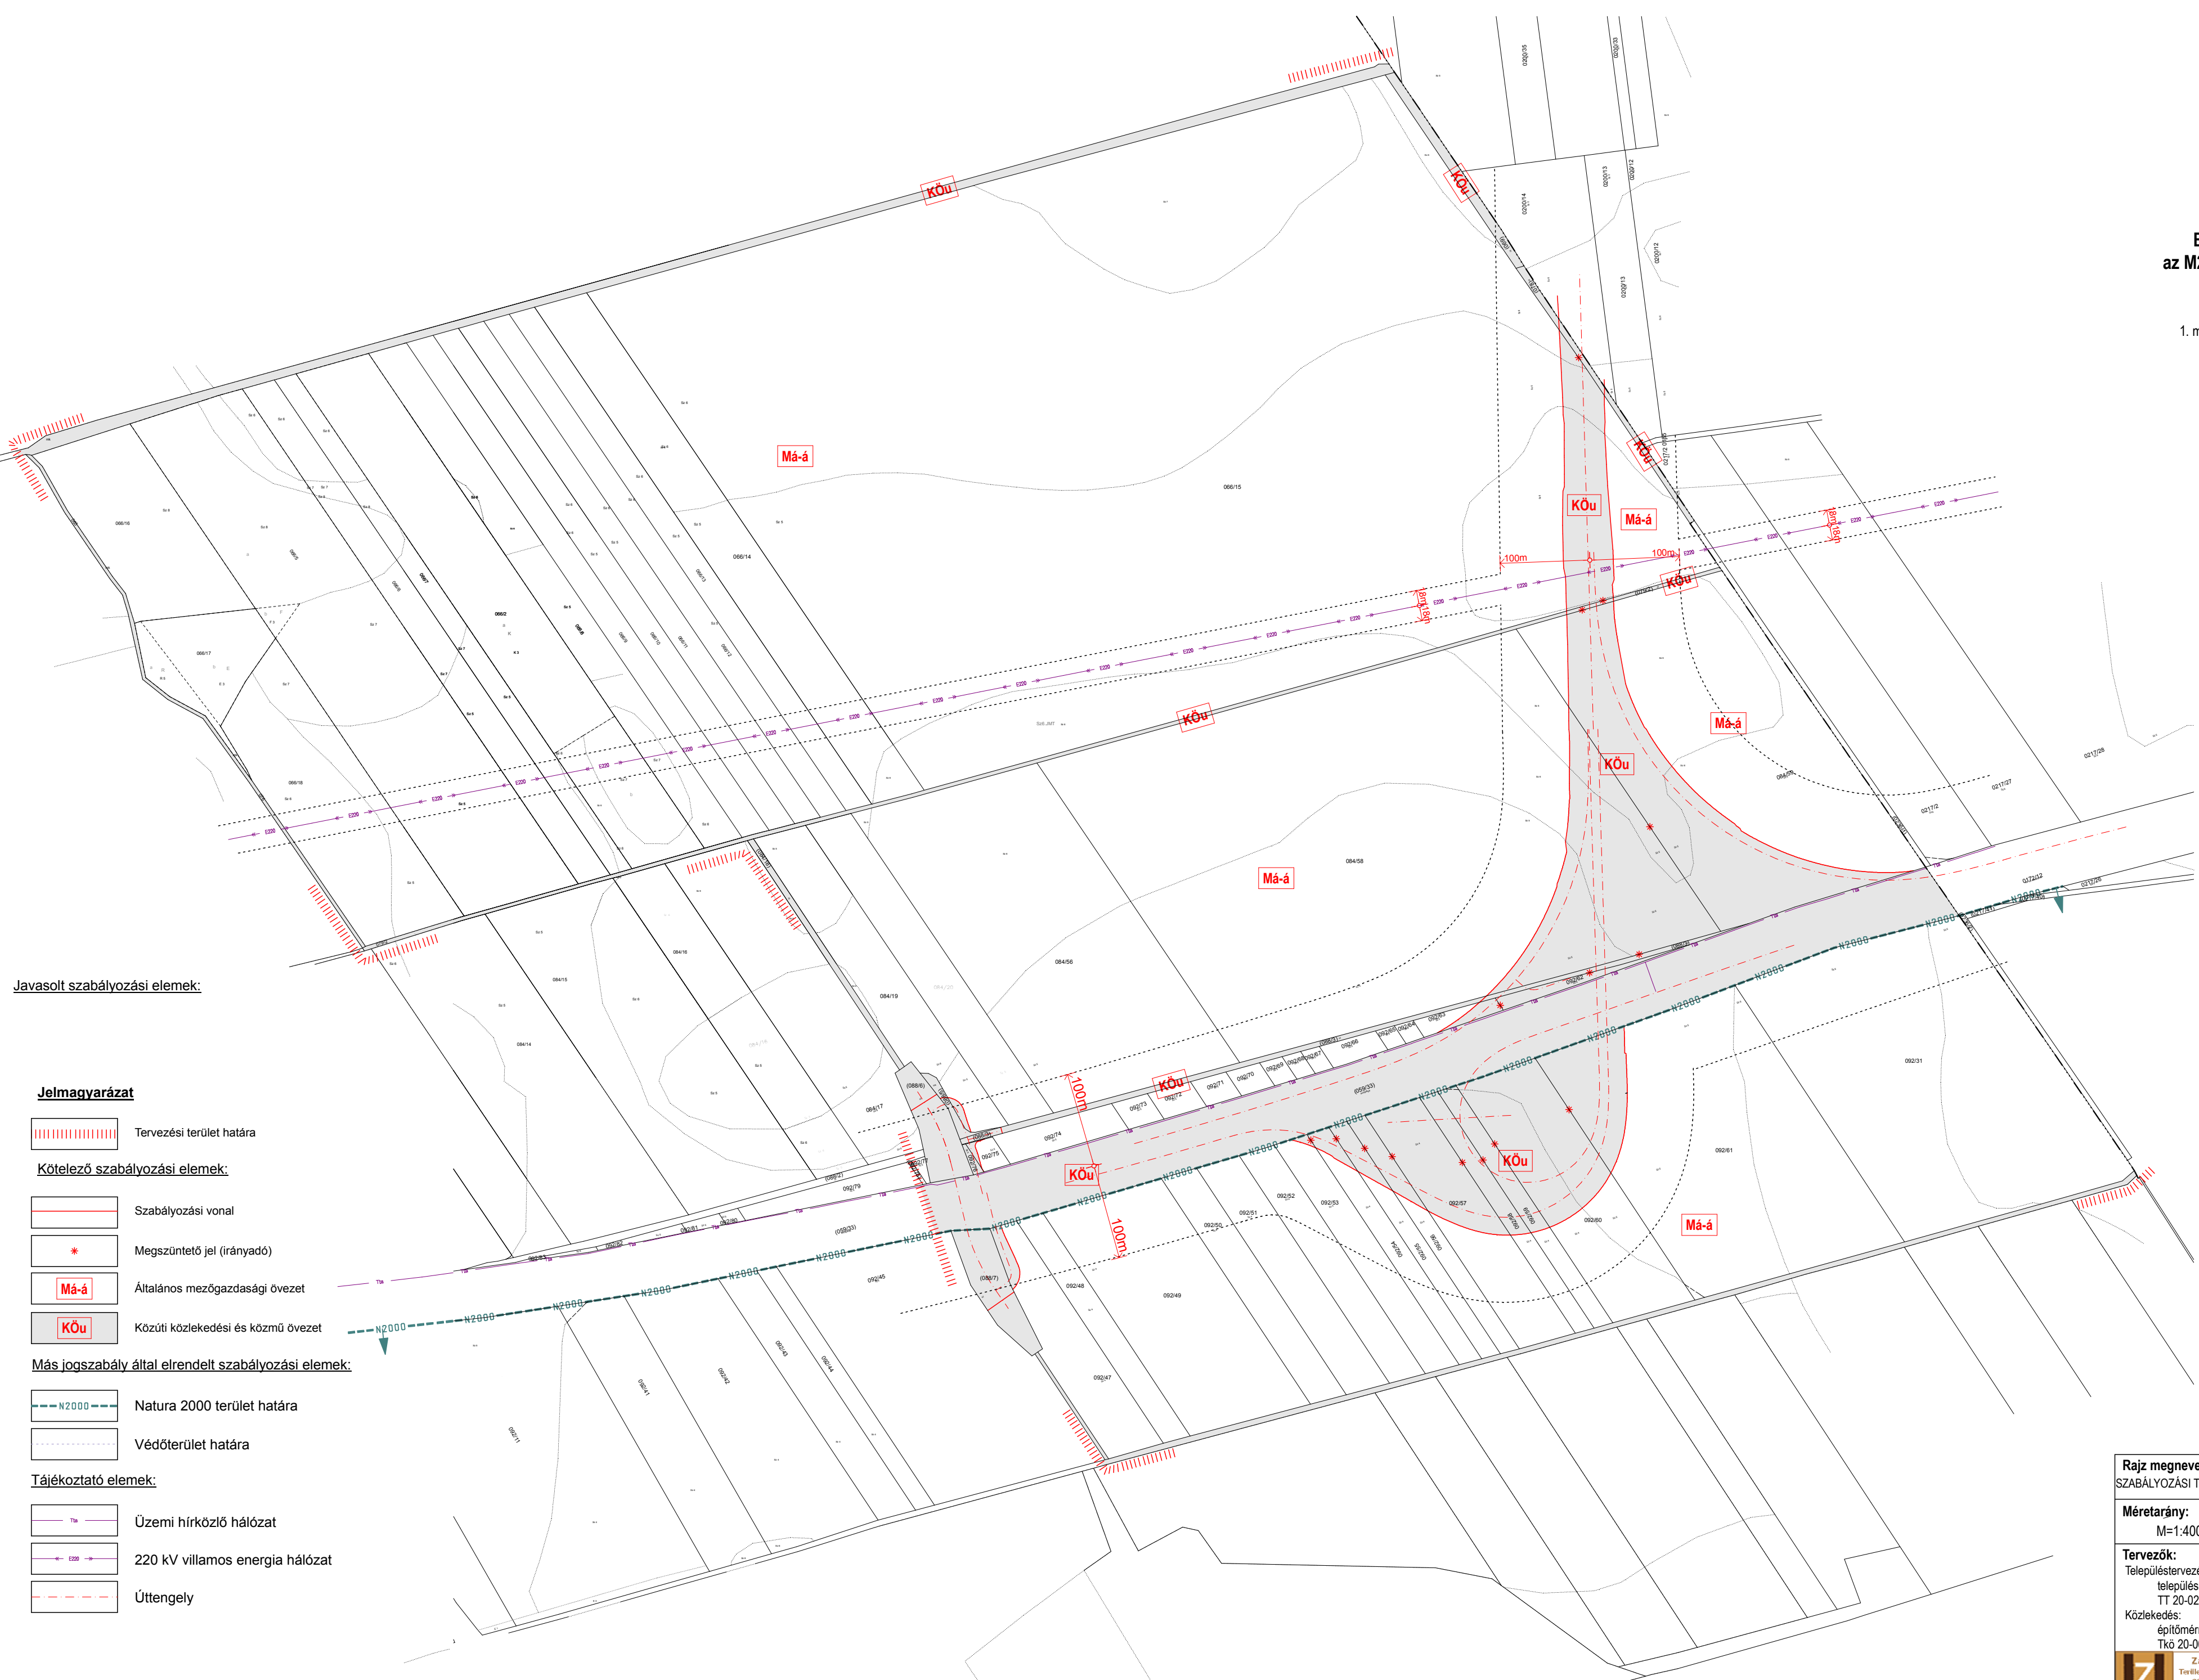

TELEPÜLÉSRENDEZÉSI
ESZKÖZEINEK KÉSZÍTÉSE
az M25 gyorsforgalmi út építéséhez

1. mellékelt a .../.../... sz. önk. rendelethez



Javasolt szabályozási elemek:

Jelmagyarázat

Tervezési terület határa

Kötelező szabályozási elemek:

Szabályozási vonal

Megszüntető jel (irányadó)

Általános mezőgazdasági övezet

Közúti közlekedési és közmű övezet

Más jogszabály által elrendelt szabályozási elemek:

Natura 2000 terület határa

Védőterület határa

Tájékoztató elemek:

Üzemi hírközlő hálózat

220 kV villamos energia hálózat

Úttengely

Rajz megnevezése: SZABÁLYOZÁSI TERV AZ M25 SZ. GYORSFORGALMI ÚT ÉPÍTÉSI TERÜLETÉRE		
Méretarány: M=1:4000	Munkaszám: 15/2016.	Készült: 2016. október
Tervezők: Településtervezés: Fercsák Ágnes településmérnök TT 20-0277 Közlekedés: Túske Zsolt építőmérnök Tkó 20-0067		Megbízó: Kál Nagyközség Önkormányzata 3350 Kál, Szent István tér 2.
Zala Urbanistica Terület- és településfejlesztési RTK 8945 Bal, Fehérvári F. u. 4. Adószám: 248150195-1-20 tel.: 06-30/217-6181.		*Készült az állami alapadatok felhasználásával.*